





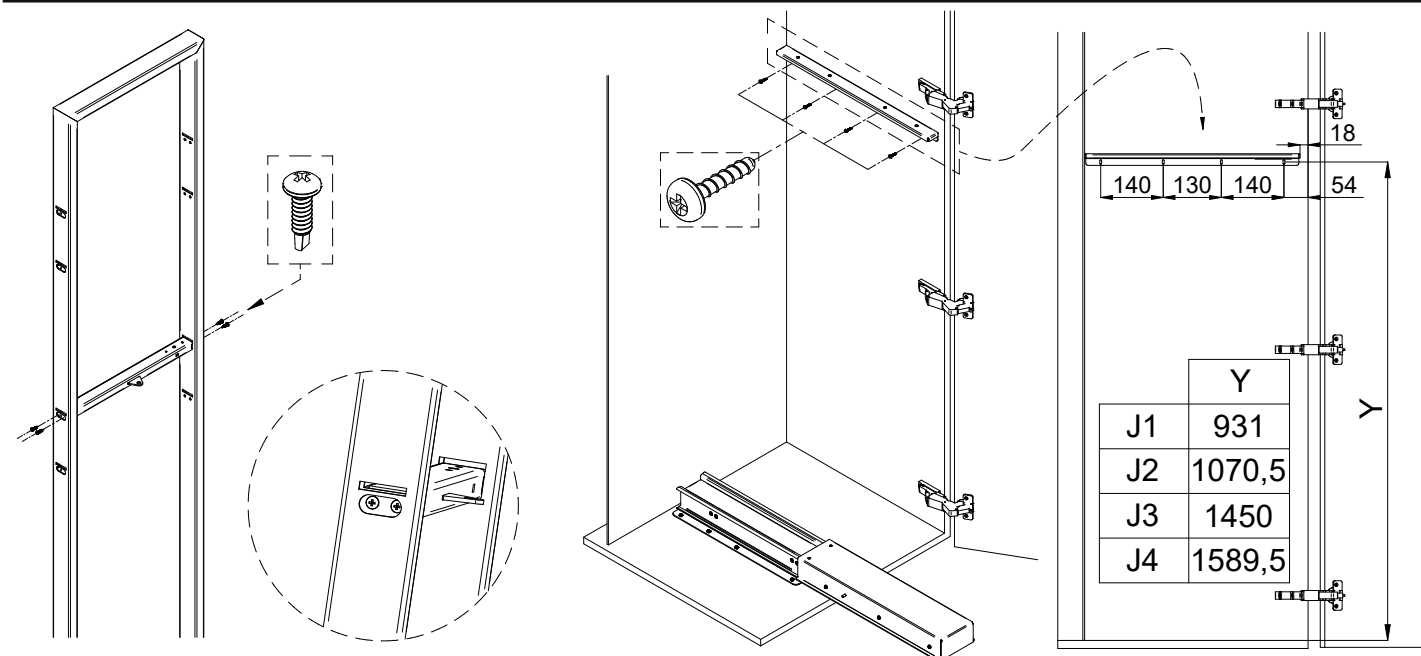


Szerelési segédlet

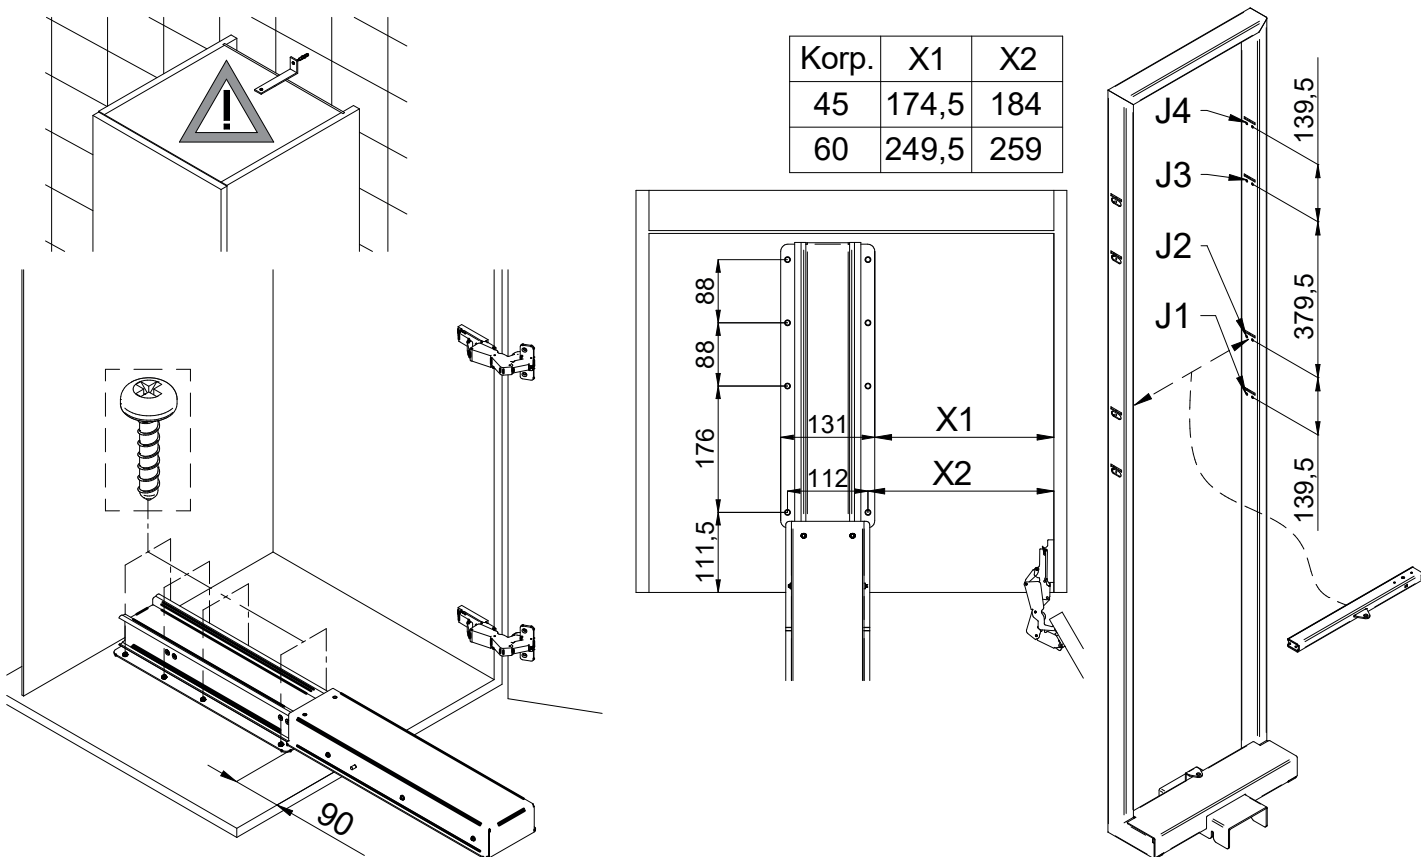

CEM_S17 Kamrapolc vasalat

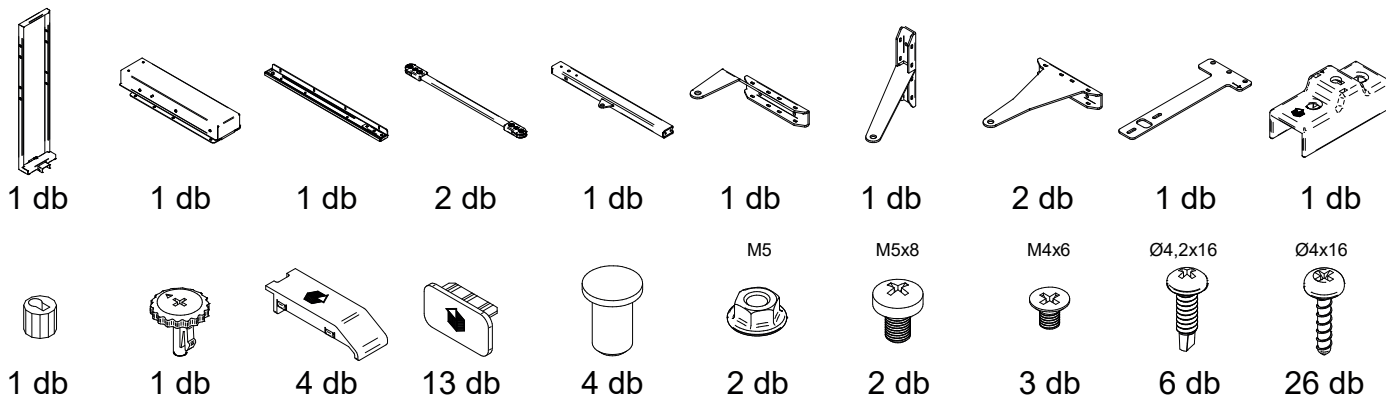

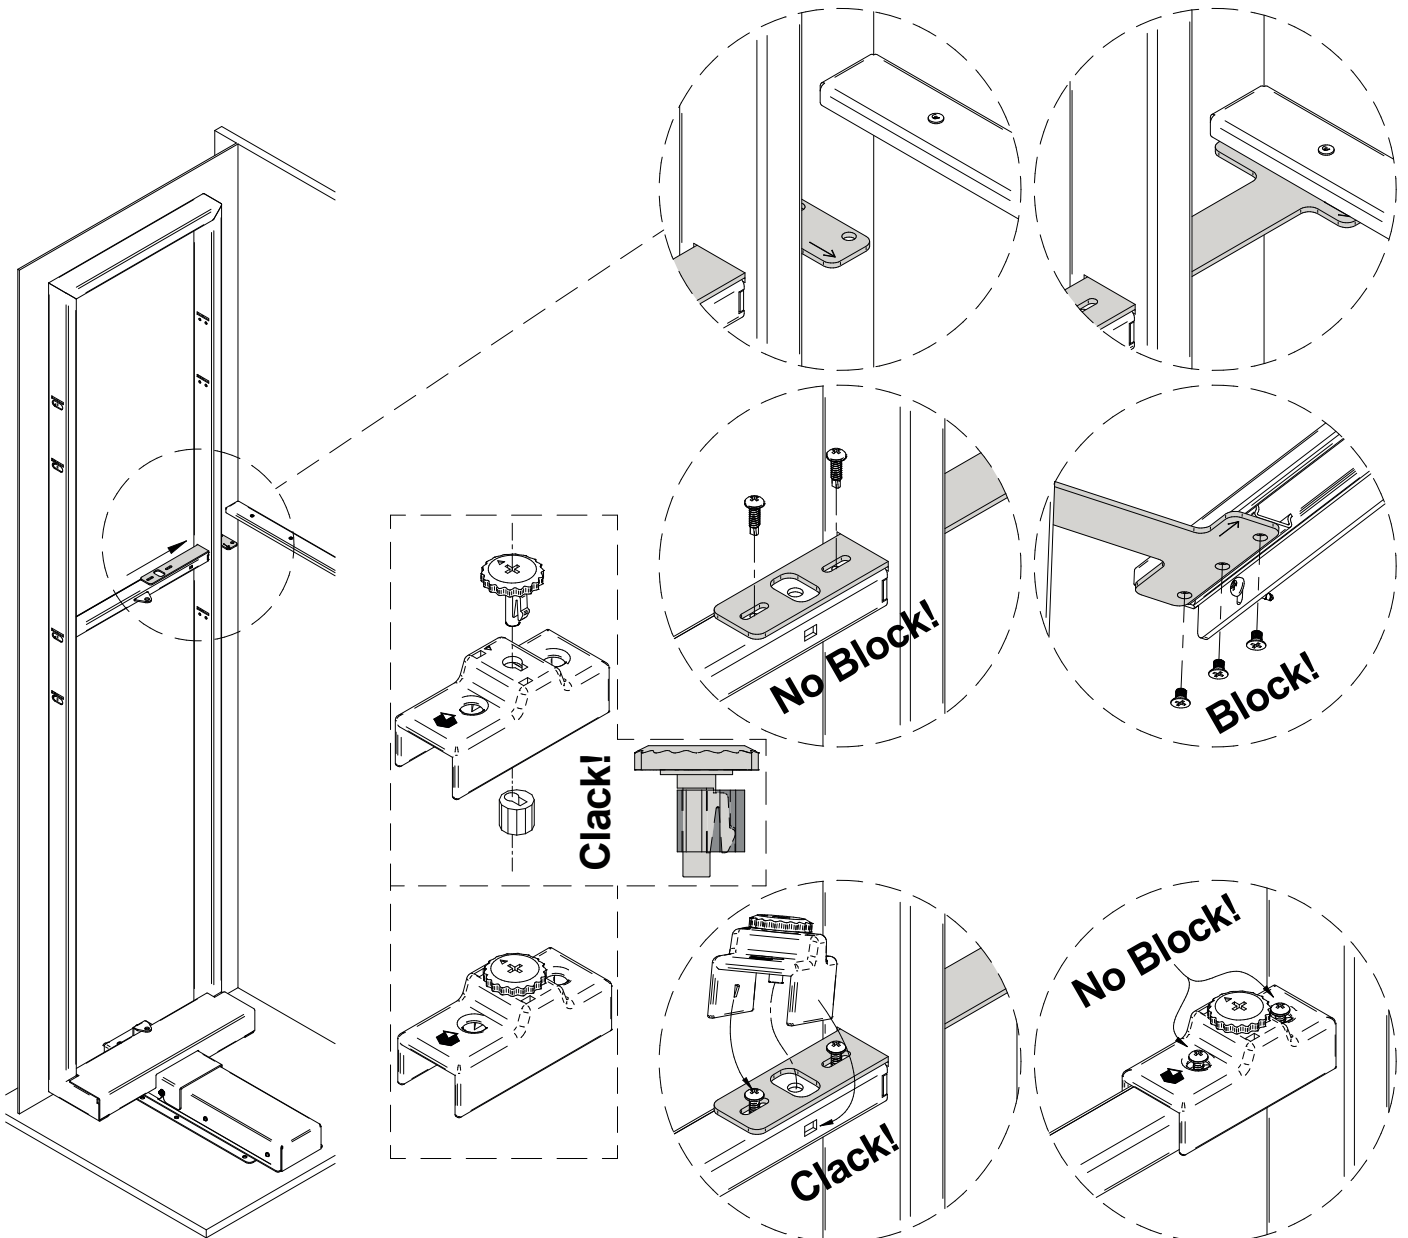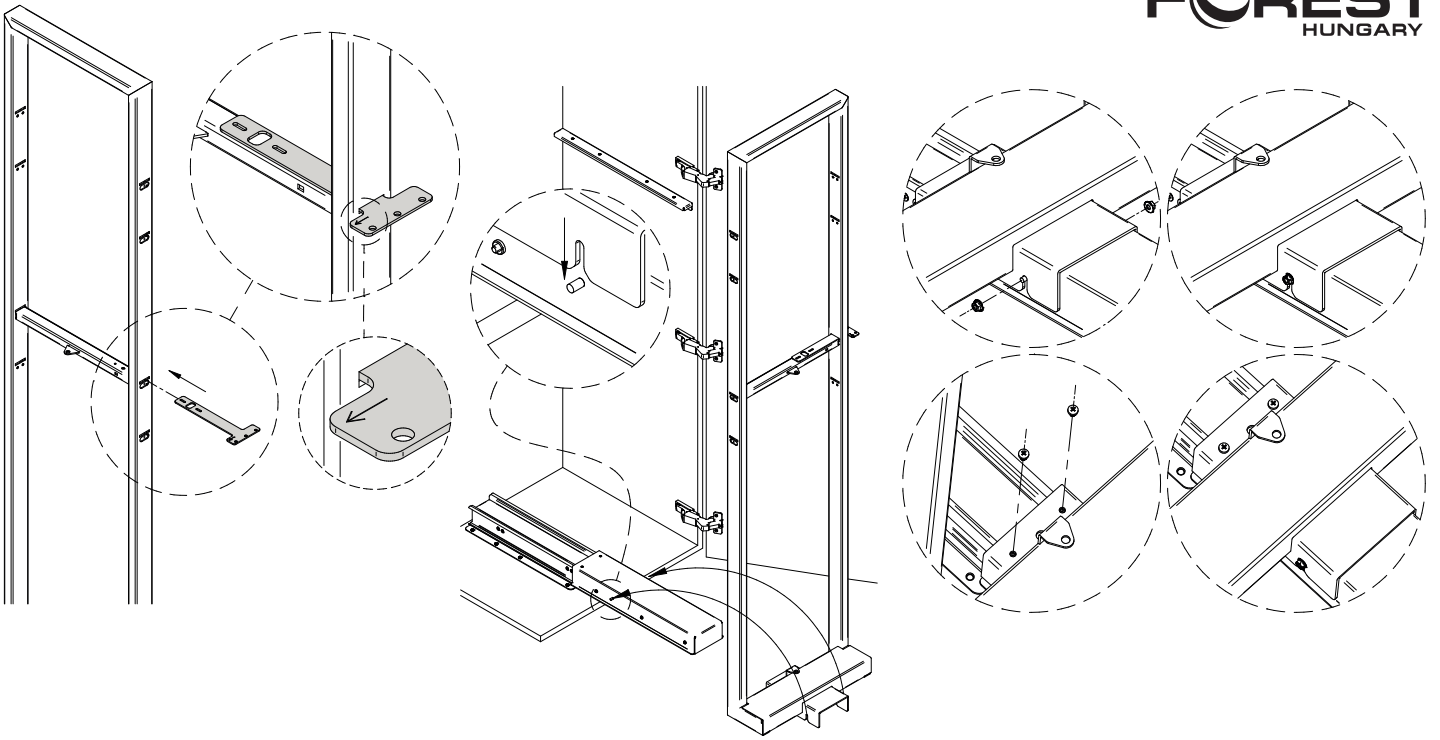

	Za
J1	820,5
J2	960
J3	1339,5
J4	1479

